


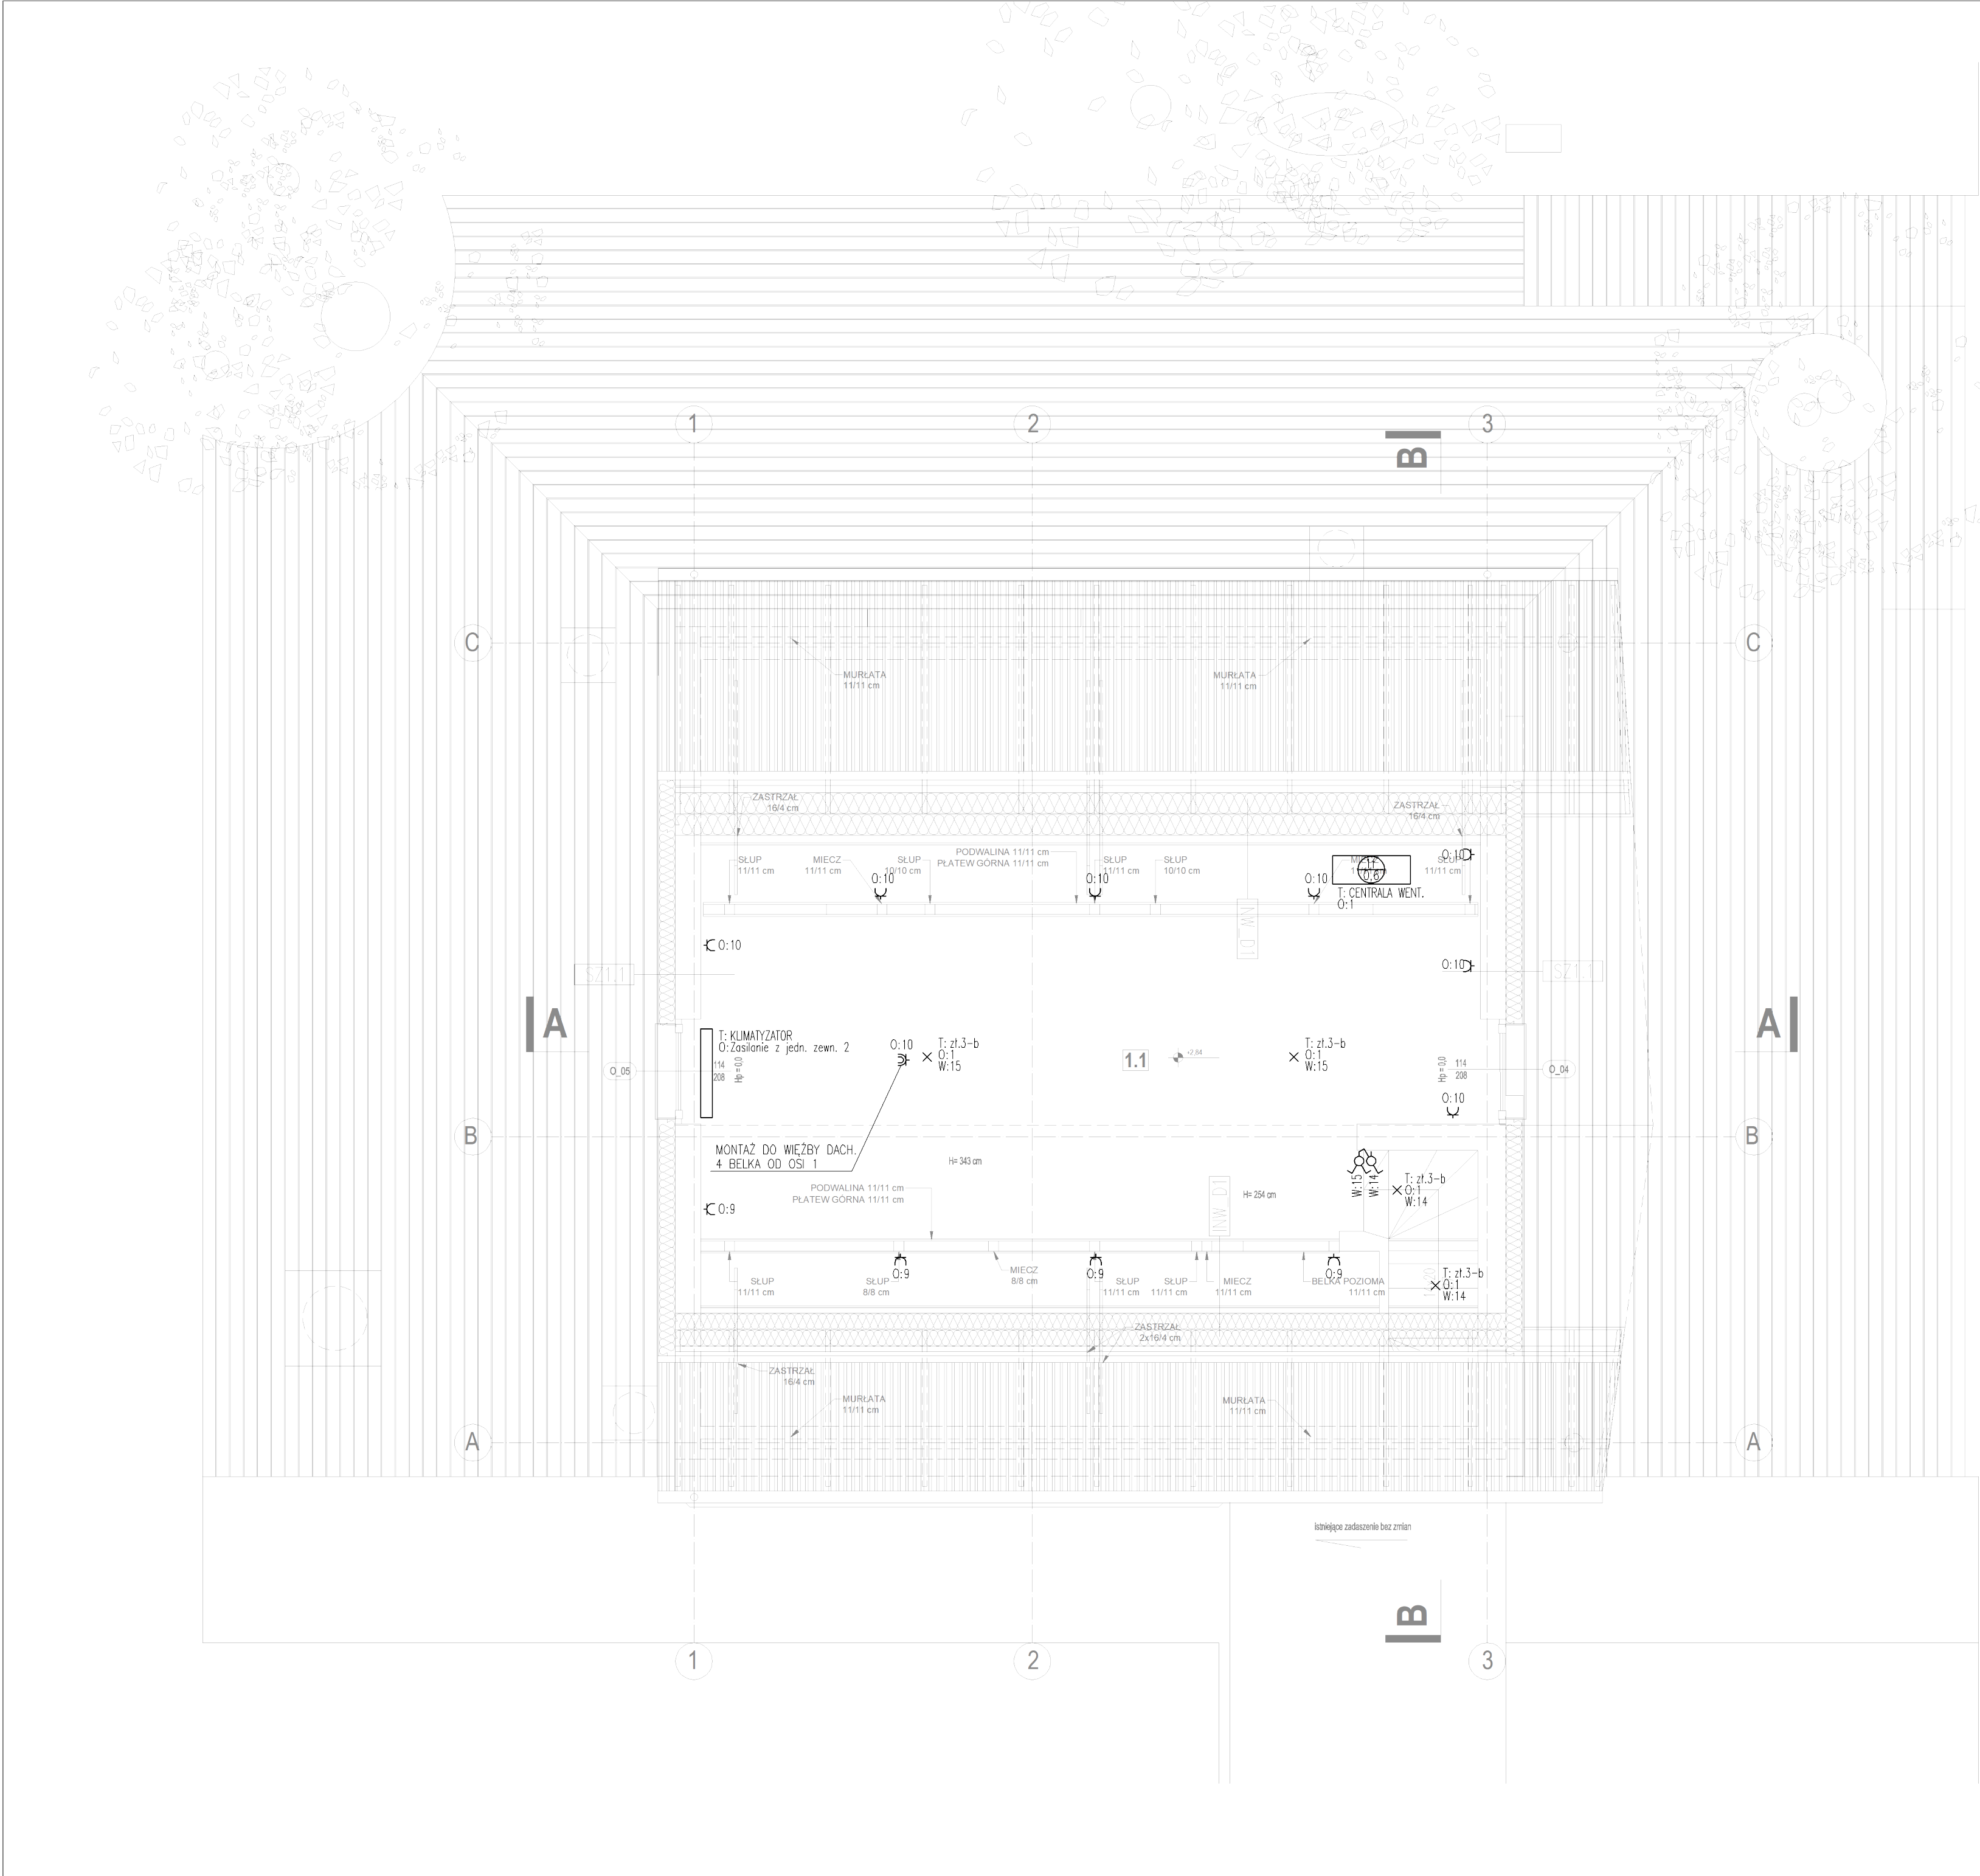

UWAGI

Należy czytać w połączeniu z innymi rysunkami architektonicznymi i branżowymi. Architekt winien być powiadamiany o wszelkich niezgodnościach. Prawa autorskie do powyższego rysunku zastrzeżone są przez Projektanta.

1. PROJEKT NALEŻY ZREALIZOWAĆ ZGODNIE ZE SZTUKĄ BUDOWLANĄ, W PRZYPADKU ROZBIEŻNOŚCI WYMIAROWYCH I TECHNOLOGICZNYCH MIĘDZY PROJEKTAMI BRANŻOWYMI, SKONSULTOWAĆ SIĘ Z G.P.
2. PROJEKT ARCHITEKTONICZNY JEST PROJEKTEM NADRZĘDNYM. WSZYSTKIE ROZBIEŻNOŚCI Z PROJEKTAMI BRANŻOWYMI SKONSULTOWAĆ Z PROJEKTEM GENERALNYM.
3. WSZYSTKIE ZMIANY KONSULTOWAĆ Z PROJEKNTANTEM.
4. DRZWI - NA RYSUNKACH OPISANO WYMIARY W ŚWIECLE OŚCIEŻNIC.
5. RZĘDNE BEZWZGLĘDNE SPRAWDZIĆ NA BUDOWIE.

WSZYSTKIE ROZWIĄZANIA KOLORYSTYCZNO-MATERIAŁOWE BUDYNKU ORAZ WYPOSAŻENIA WNĘTRZ UZGODNIĆ Z PROJEKNTANTEM.
WSZYSTKIE ZASTOSOWANE MATERIAŁY BUDOWLANE MUSZĄ POSIADAĆ WYMAGANE PRAWEM ATESTY I SPEŁNIAĆ NORMY.

_____	ELEMENTY ISTNIEJĄCE
_____	ELEMENTY PROJEKTOWANE
_____	WYBURZENIA

LEGENDA

✕ WYPUST POD OŚWIETLENIE SUFITOWE

✕ WYPUST POD OŚWIETLENIE NASCIENNE

○ PRZYCIŚC POJEDYNCZY

○ PRZYCIŚC ŚWIECZNIKOWY

○ PRZYCIŚC SCHODOWY

○ GNIAZDO POJEDYNCZE

○ GNIAZDO POJEDYNCZE IP44

○ ODBIÓRNIK SILNIKOWY

UWAGA 1:
Należy dokonać pomiarów rezystancji uziemienia na istniejących zaciskach probierczych instalacji odgromowej. W przypadku braku spełnienia warunku $R_u \leq 5 \Omega$ należy wykonać uziom zgodnie z rysunkiem i legendą poniżej

UZIOM OTOKOWY NA GŁĘB. OKOŁO 1m

ZŁĄCZE KONTROLNE (ZACISK PROBERCZY) INSTALACJI ODGROMOWEJ W TYPOWEJ OBRÓBCE GRUNTOWEJ Należy przyłączyć do uziomu otokowego PRZEWODEM FeZn 30x4

SW SZYNA WYRÓWNAWCZA OBO BETTERMAN PRZYŁĄCZYĆ DO ISTNIEJĄCEGO UZIOMU, JEŻELI JEGO REZYSTANCJA SPEŁNIA UWAGĘ 1 W PRZECIWNYM PRZYPADKU PRZYŁĄCZYĆ WG RYSUNKU

PRZEWODY ODPROWADZAJĄCE I INSTALCJA ODGROMOWA NA DACHU SĄ ISTNIEJĄCE. Należy wykonać pomiary i oględziny istniejącej instalacji i wykonać ewentualne naprawy dostosowując do IV klasy ochrony odgromowej

ZESTAWIENIE POWIERZCHNI		
	POMIESZCZENIE	POW. (m²)
1.1	PODDASZE NIEUŻYTKOWE	24,85
		24,85

inwestor:

Poznańskie Ośrodki Sportu i Rekreacji
Samorządowy Zakład Budżetowy
ul. Jana Spychalskiego 34
61-533 Poznań

jednostka projektowania:

SKI STUDIO Sp. z o.o.
ul. Maciejewskiego 7
61-606 Poznań

temat: Przebudowa budynku obsługi turystów wraz z budową tarasu zewnętrznego
Poznań ul. Koszalińska 32, części działek nr ewid 9 oraz 14/1, AR 01, obręb 0025

nr projektu: NR 1

architektura:		nr uprawnień:	podpis:
PROJEKTANT	mgr inż. Przemysław Konieczka	WKP/0387/POOE/13	
SPRAWDZAJĄCY	mgr inż. Maciej Śliwa	WKP/0188/POOE/11	
stadium:	broszka:		
PROJEKT TECHNICZNY		INSTALACJE ELEKTRYCZNE	
skala:	1:50	data:	03.06.2026
nr rysunku:		rewizja:	00
symbol rysunku:	E02		

RZUT PODDASZA