


W dniu 17.08.2009
i zaevidencjonowane pod nr 57.0
Zur.PP
Poznan, dnia 14.08.2009
14.08.2009

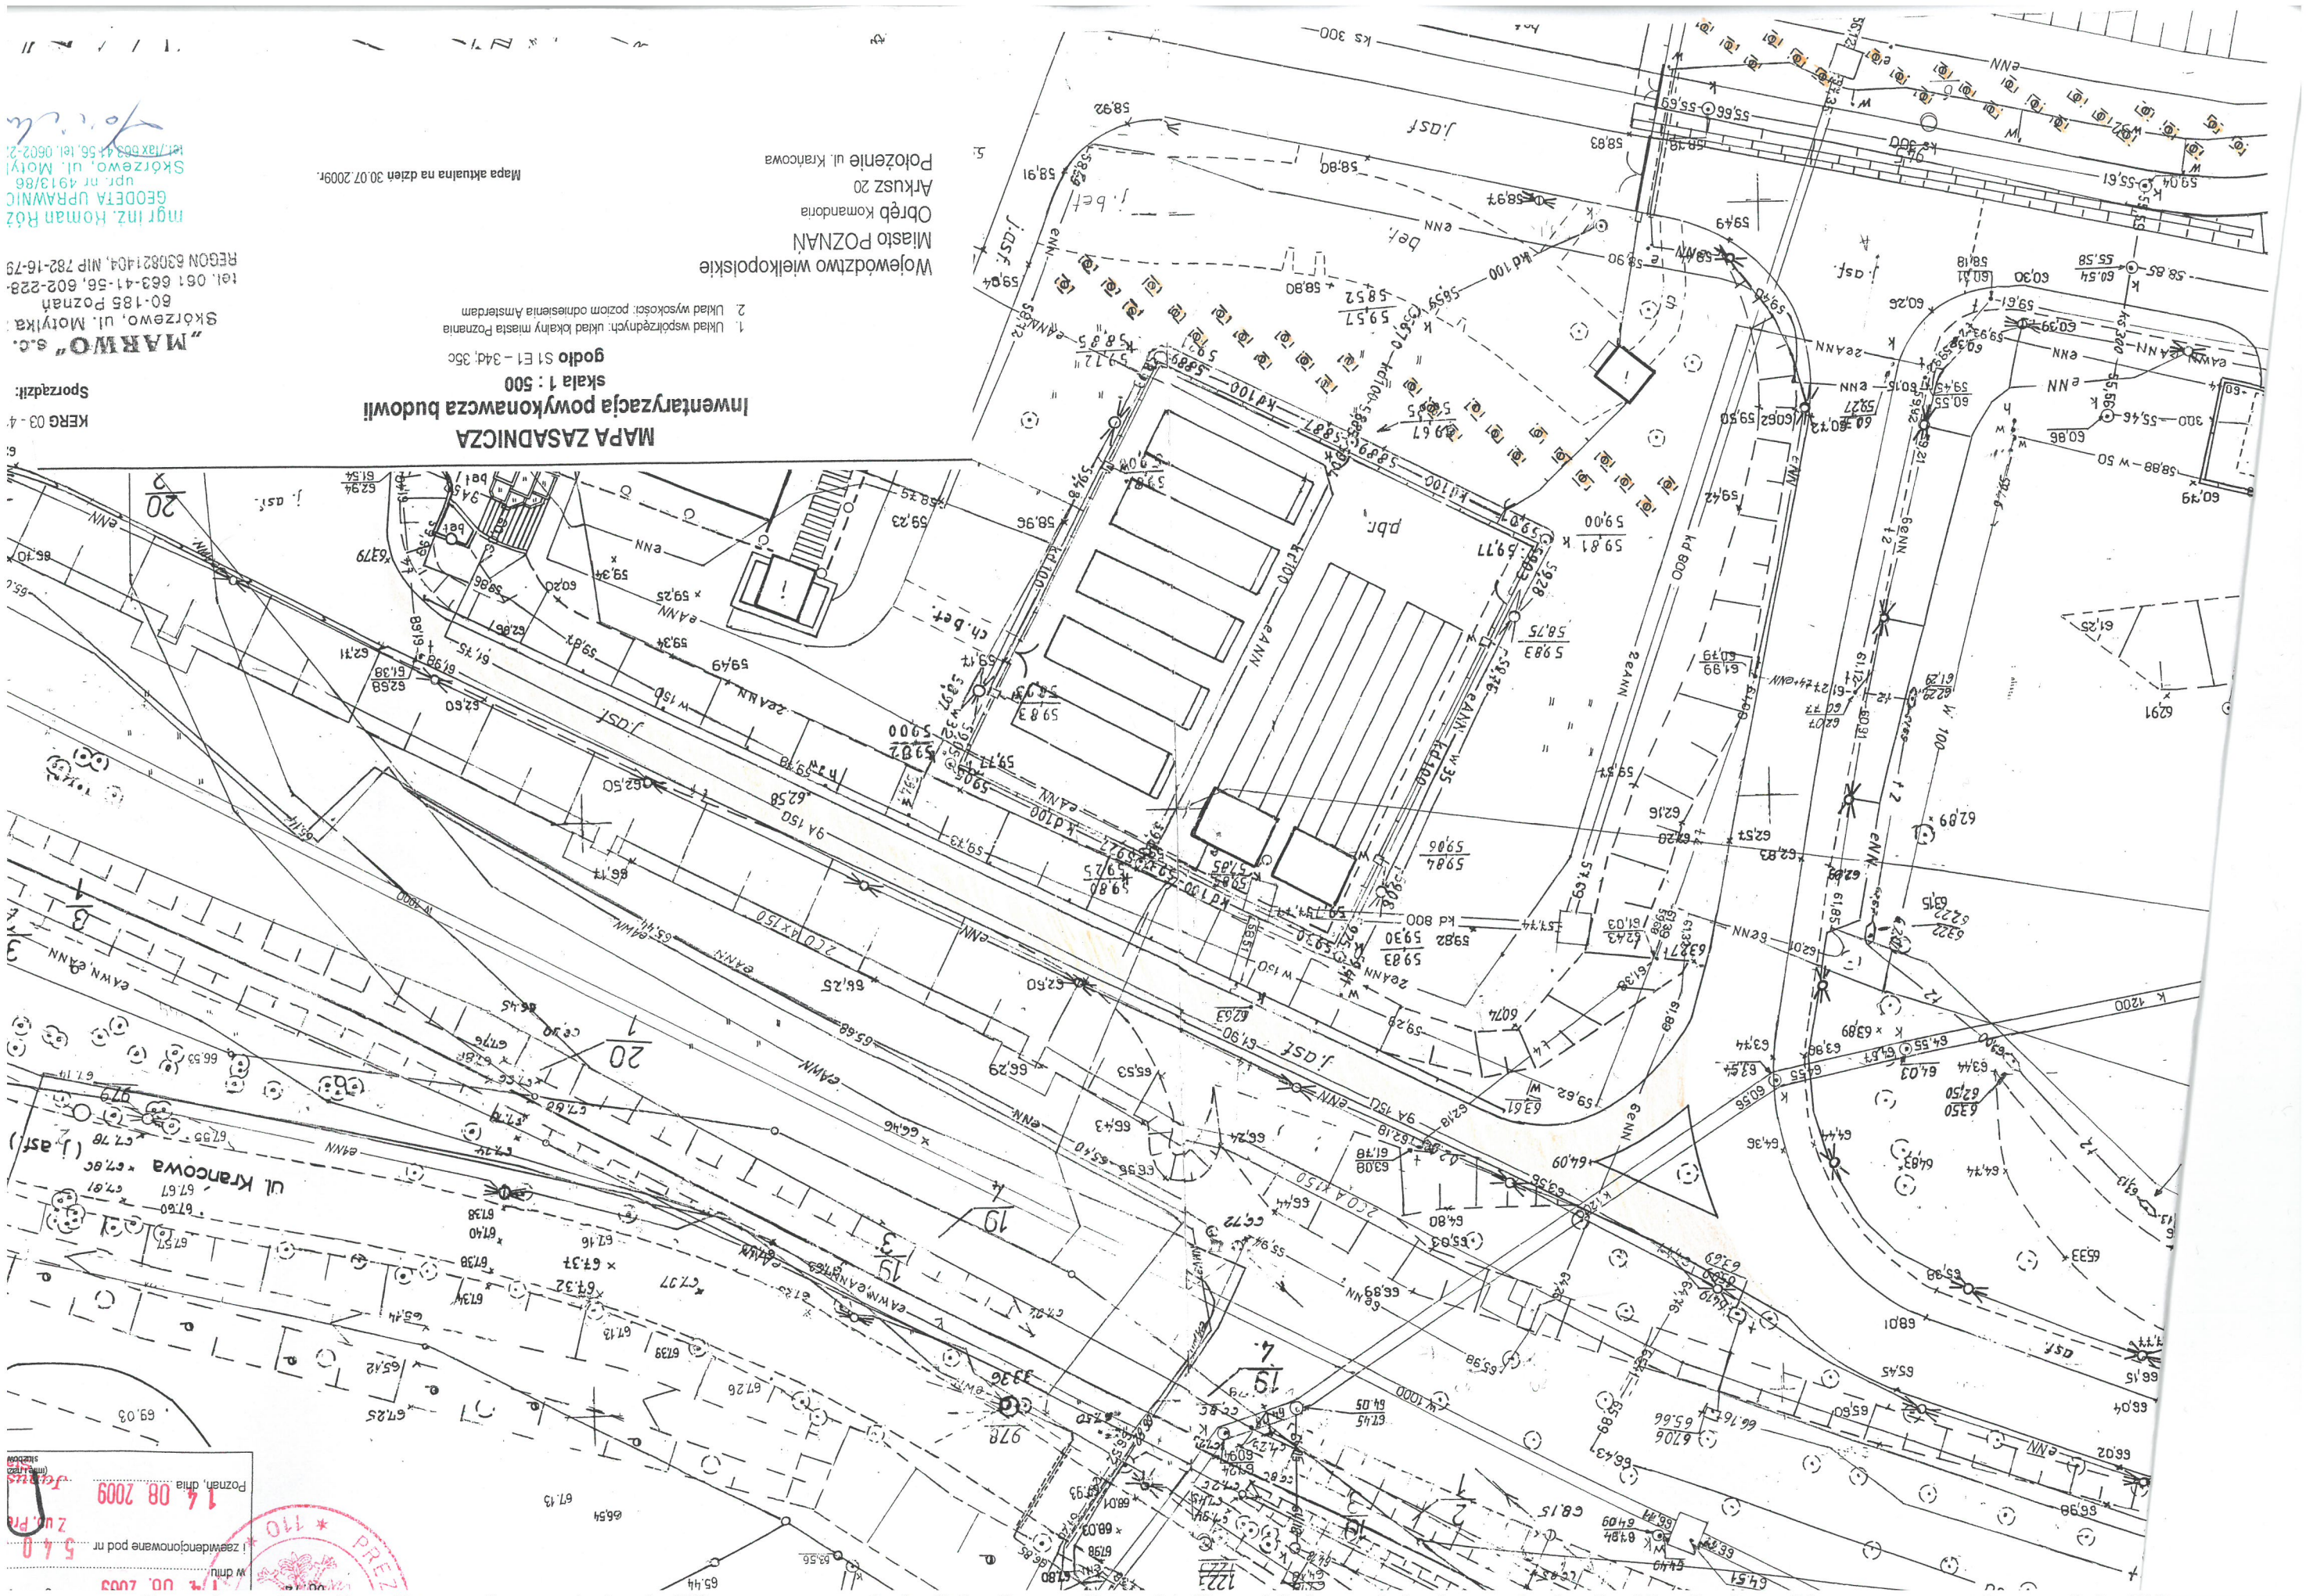

MAPA ZASADNICZA
Inwentaryzacja wykonawcza budowli
skala 1 : 500
godlo S1 E1 - 34d1, 35c

1. Układ współrzędnych: układ lokalny miasta Poznania
2. Układ wysokości: poziom odniesienia Amsterdam

Województwo wielkopolskie
Miasto POZNAŃ
Obręb Komandoria
Arkusz 20
Polozenie ul. Kranowa

Mapa aktualna na dzien 30.07.2009r.

Sporządził: KERG 03-4
mgr inż. Roman Róż
GEODETA UPRAWNIC
npr. nr 4913/86
Skórzewo, ul. Motyka
60-185 Poznań
tel. 061 663-41-56, 602-228
REGON 630821404, NIP 782-16-79

tel./fax 061 56, tel. 0602-21